

**PROGETTO FINANZIATO NELL'AMBITO DEL PNRR DALL'UNIONE EUROPA
NextGenerationEU**

PIANO NAZIONALE DI RIPRESA E RESILIENZA (PNRR) MISSIONE 5.C2.2 INVESTIMENTO 2.1

**“Realizzazione di una nuova infrastruttura di
trasporto pubblico locale costiero, completamente
ecosostenibile e a guida autonoma,
con tracciato cittadino trasversale da levante a ponente,
completa di fermate ed unita’ di trasporto”**



**Progetto di fattibilità
tecnico economica rafforzato
RELAZIONE PAESAGGISTICA**

ALLEGATO A – Cartografia

Legenda degli interventi localizzati nei seguenti stralci cartografici

1. POSTAZIONE DI FERMATA DI PORTO MAURIZIO
2. POSTAZIONE DI FERMATA E INCROCIO PISCINA F. CASCIONE
3. POSTAZIONE DI FERMATA E INCROCIO MUNICIPIO DI IMPERIA
4. POSTAZIONE DI FERMATA E INCROCIO VIA TRENTO
5. POSTAZIONE DI FERMATA DI ONEGLIA
6. VIA DI CORSA ONEGLIA
7. PIAZZALE DI INVERSIONE ONEGLIA
8. AREA SERVIZI ALLA MOBILITA'




Stralcio Ortofoto Comune di Imperia – scala 1:2000



Stralcio Ortofoto Comune di Imperia – scala 1:2000



Stralcio Ortofoto Comune di Imperia – scala 1:2000

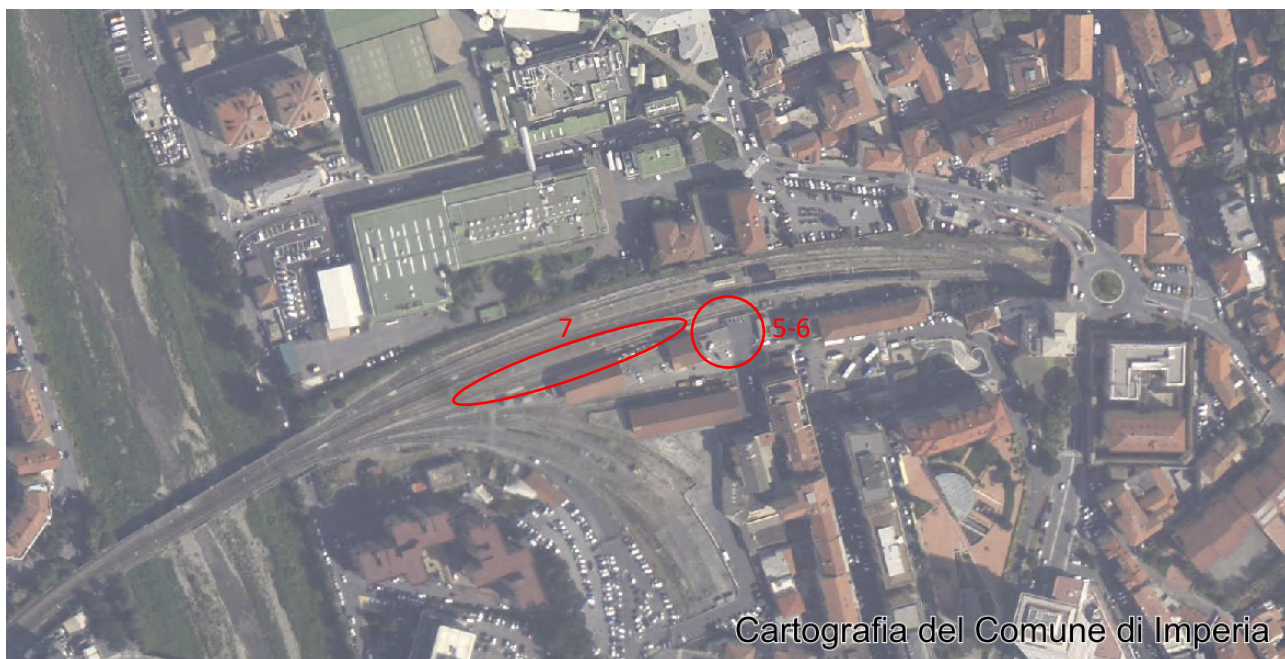


Stralcio Ortofoto Comune di Imperia – scala 1:2000





Cartografia del Comune di Imperia


Stralcio Carta Tecnica Regionale – scala 1:5000

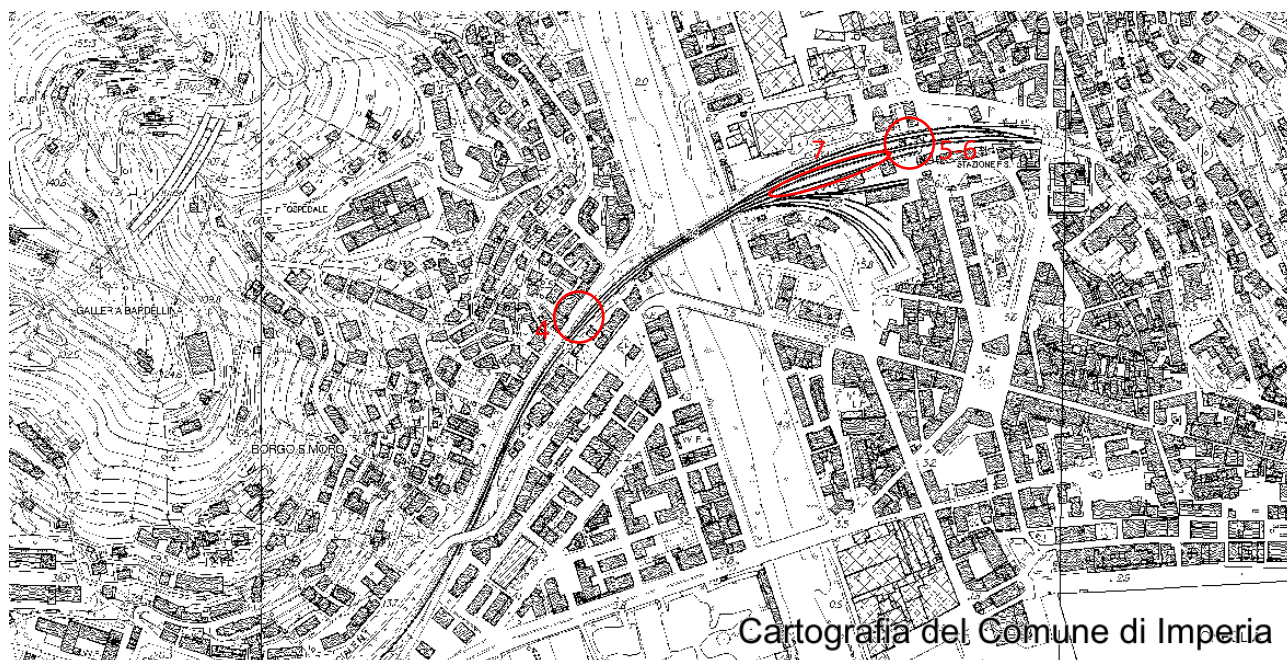


Cartografia del Comune di Imperia

Stralcio Carta Tecnica Regionale – scala 1:5000

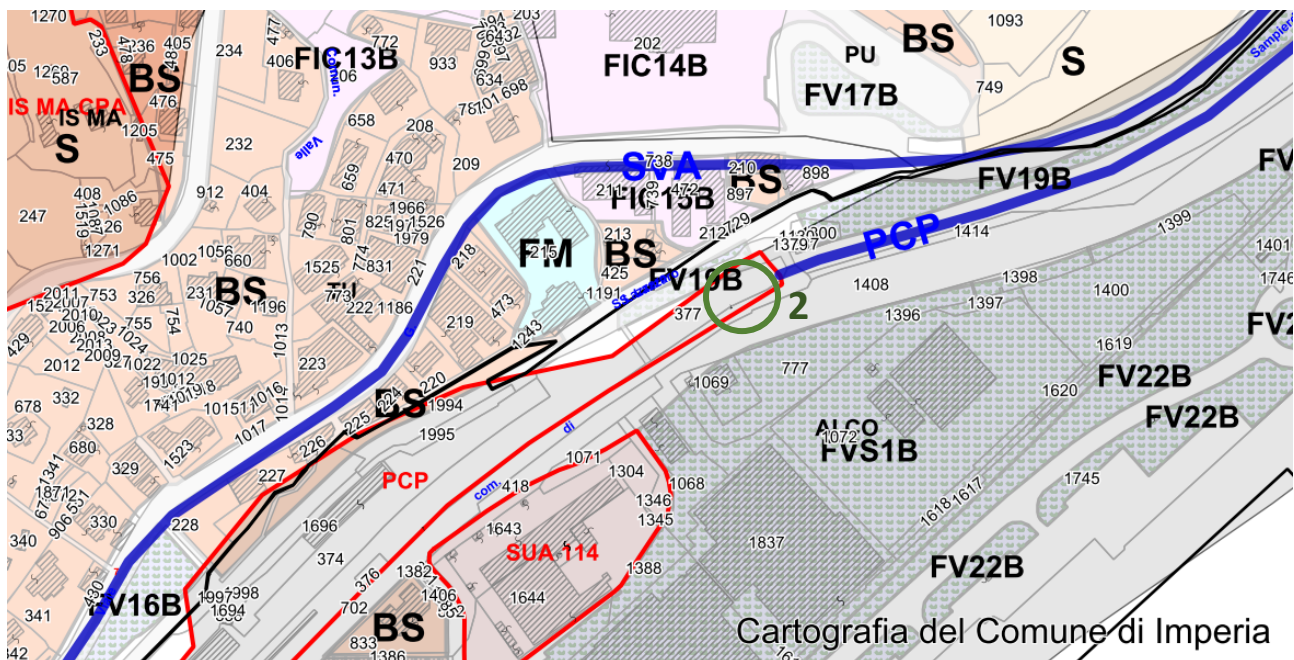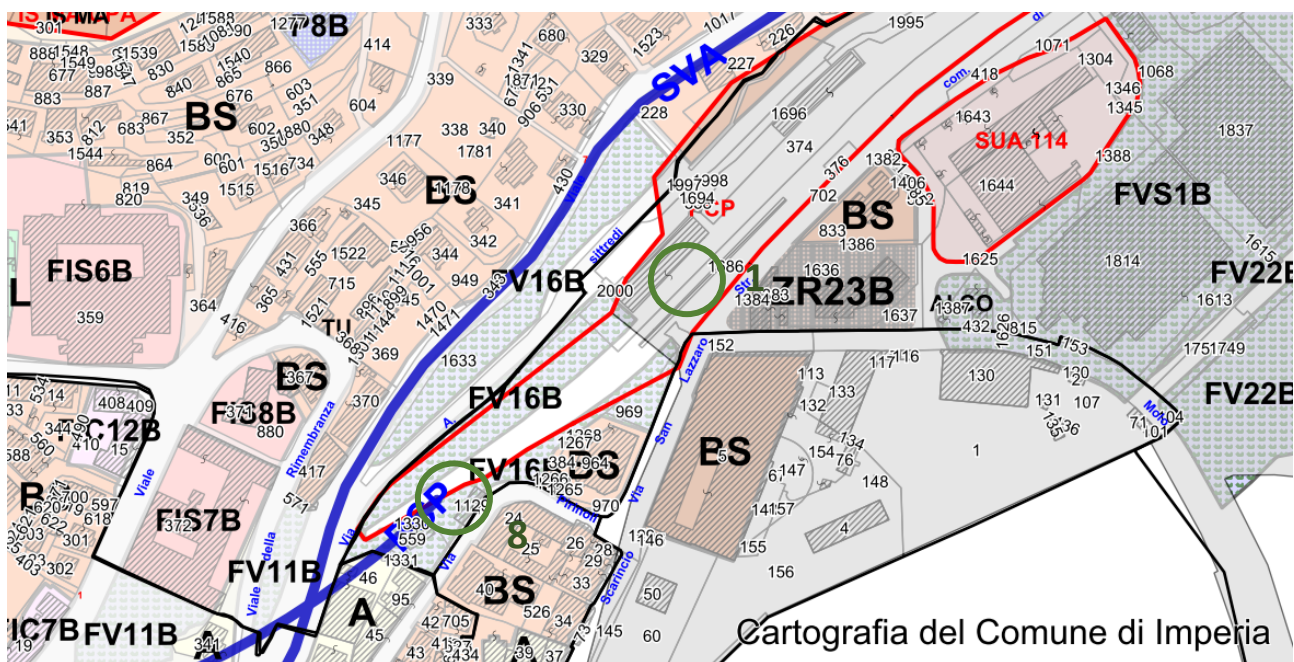

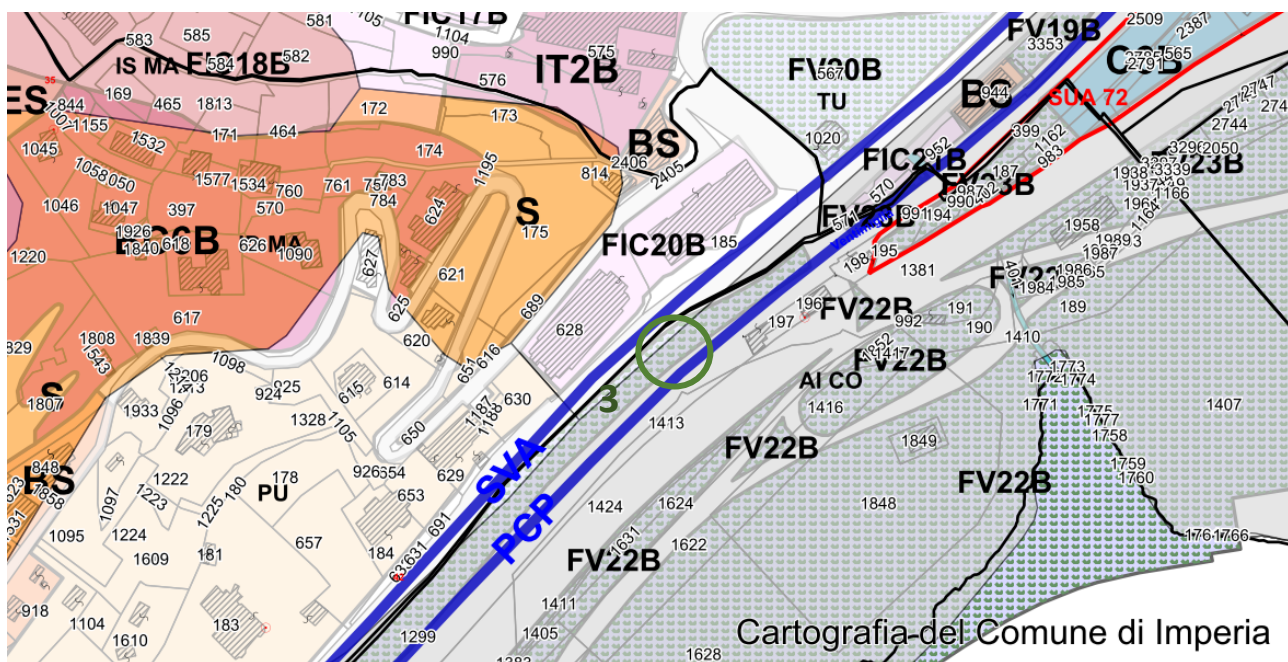

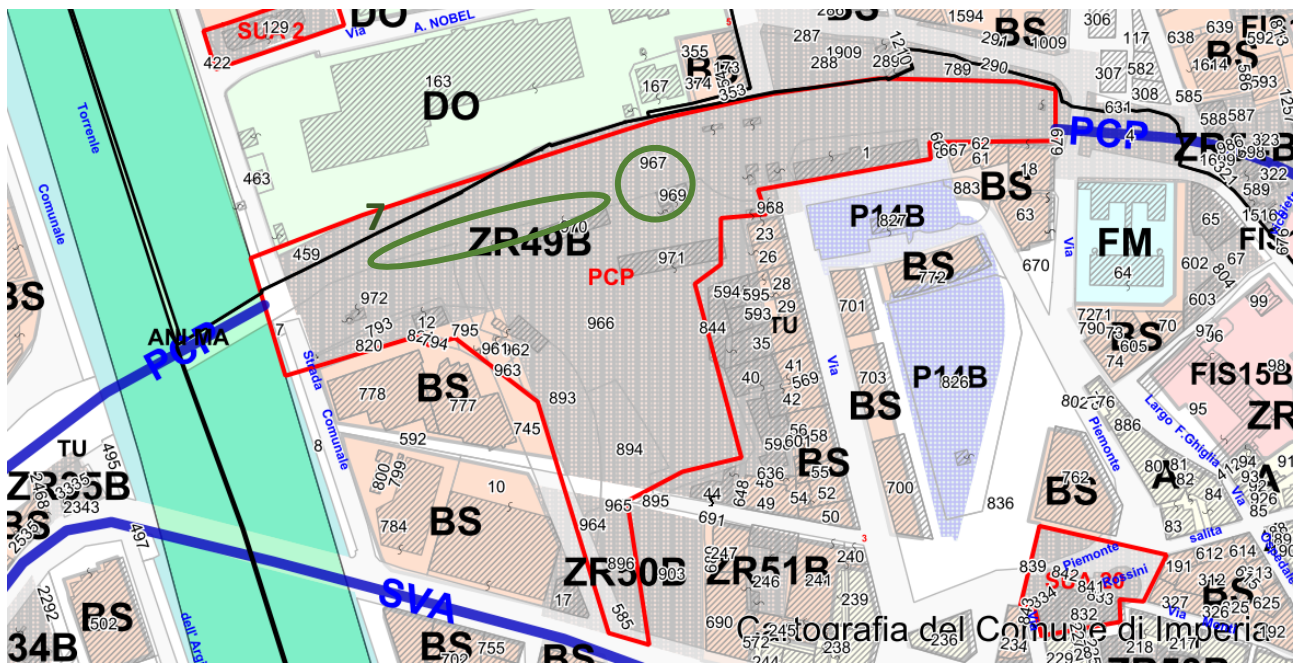

Stralcio P.R.G Comunale + P.T.C.P assetto insediativo – scala 1:2000